


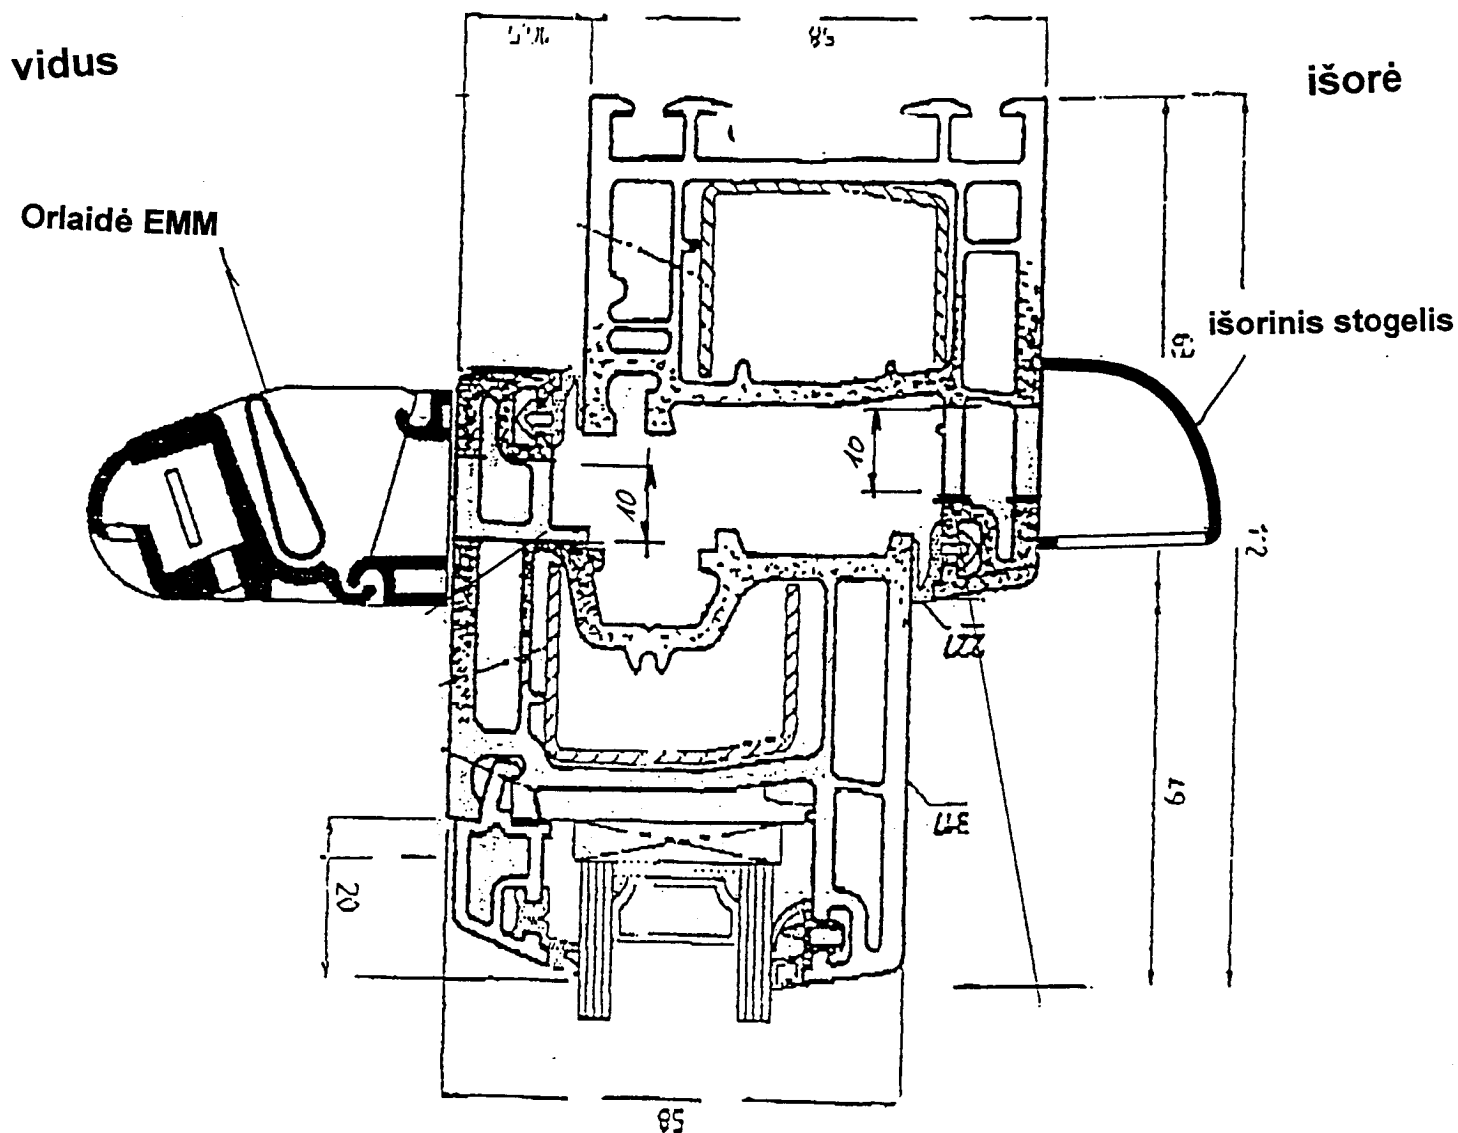

EMM tipo orlaidės montavimo į varstomą "KBE" profilį schema M 1:1



Plyšys profilyje

